# توضیحات

- آویز
- لوستر
- دیوار کوب
- سقفی
- هالوژن
- نور مخفی
- چراغ ضد آب فواره
- دفنی
- چراغ پایه کوتاه پارکی
- زنگ درب ورودی
- تابلو برق
- وال واشر
- اسپیلت
- نور دکوراتیو تک وات

منظور از کد ±0.00 بالاترین تراز تمام شده سقف می باشد. لازم به ذکر است حداقل ارتفاع در سرویس‌های بهداشتی‌می‌تواند کد +2.70 باشد و پایین ترین تراز ارتفاعی راهروها کد در نظر گرفته شده است.

Key Plan:

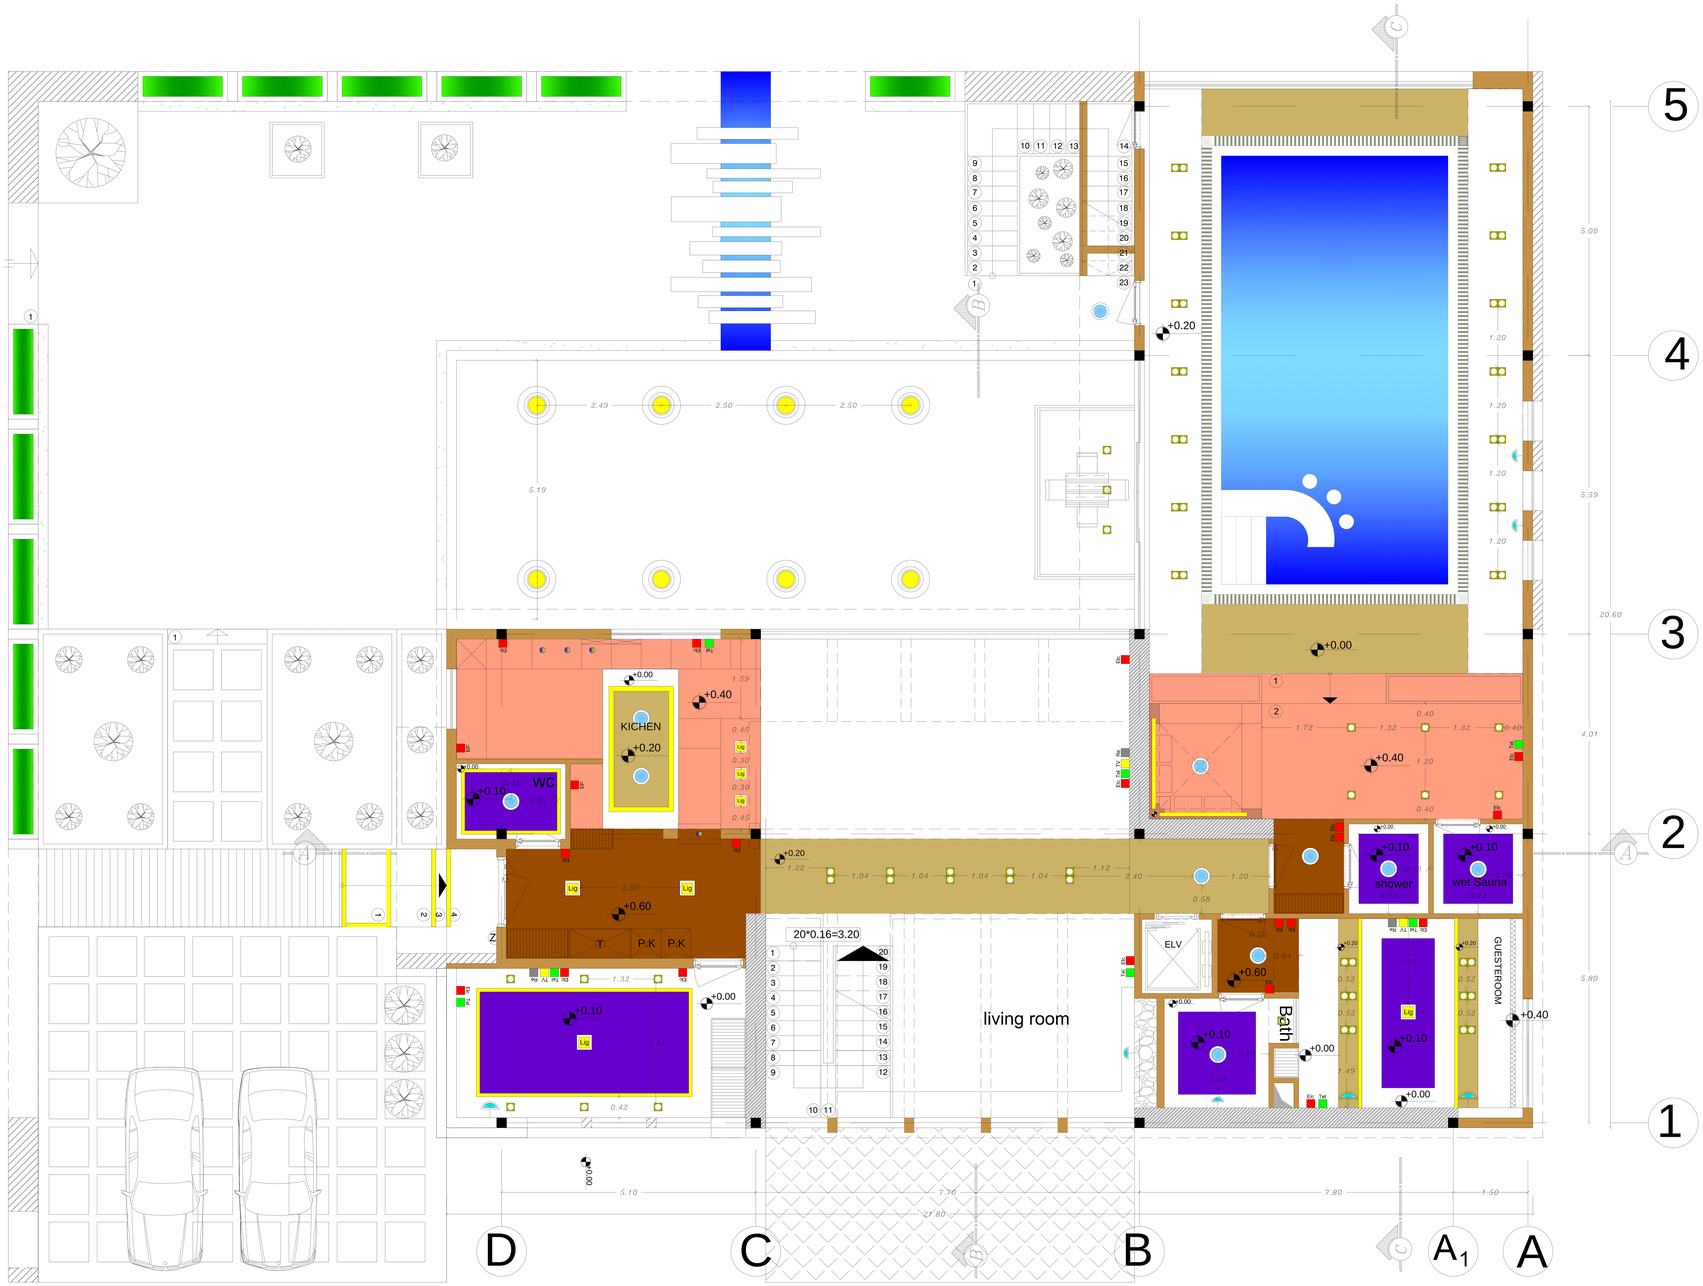


کد نوسازی: ۰-۰-۰-۱-۱۲-۲۴-۱

| | | | |
|---|---|---|---|
| کارفرما: جناب آقای روستا | | شماره نقشه | |
| | | نام فایل | |
| مشاور: گروه معماری فرادید | | رشته | معماری |
| | | مدیر پروژه | |
| مقیاس ۱/۱۰۰ | عنوان پروژه: پروژه ویلایی کلهار | طراح | |
| | | ترسیم | |
| واحد متریک | عنوان نقشه: پلان نوربردازی طبقه هم کف | کنترل | |
| تاریخ | | تصویب | |

| بازنگری | | تاریخ |
|---|---|---|
| ۱ | | |
| ۲ | | |
| ۳ | | |
| ۴ | | |